ÚZEMNÍ PLÁN **JAROV**

Úplné znění po vydání Změny č. 1 ÚP

M.: 1:5000

0 200 400 600 800 1000 metrů

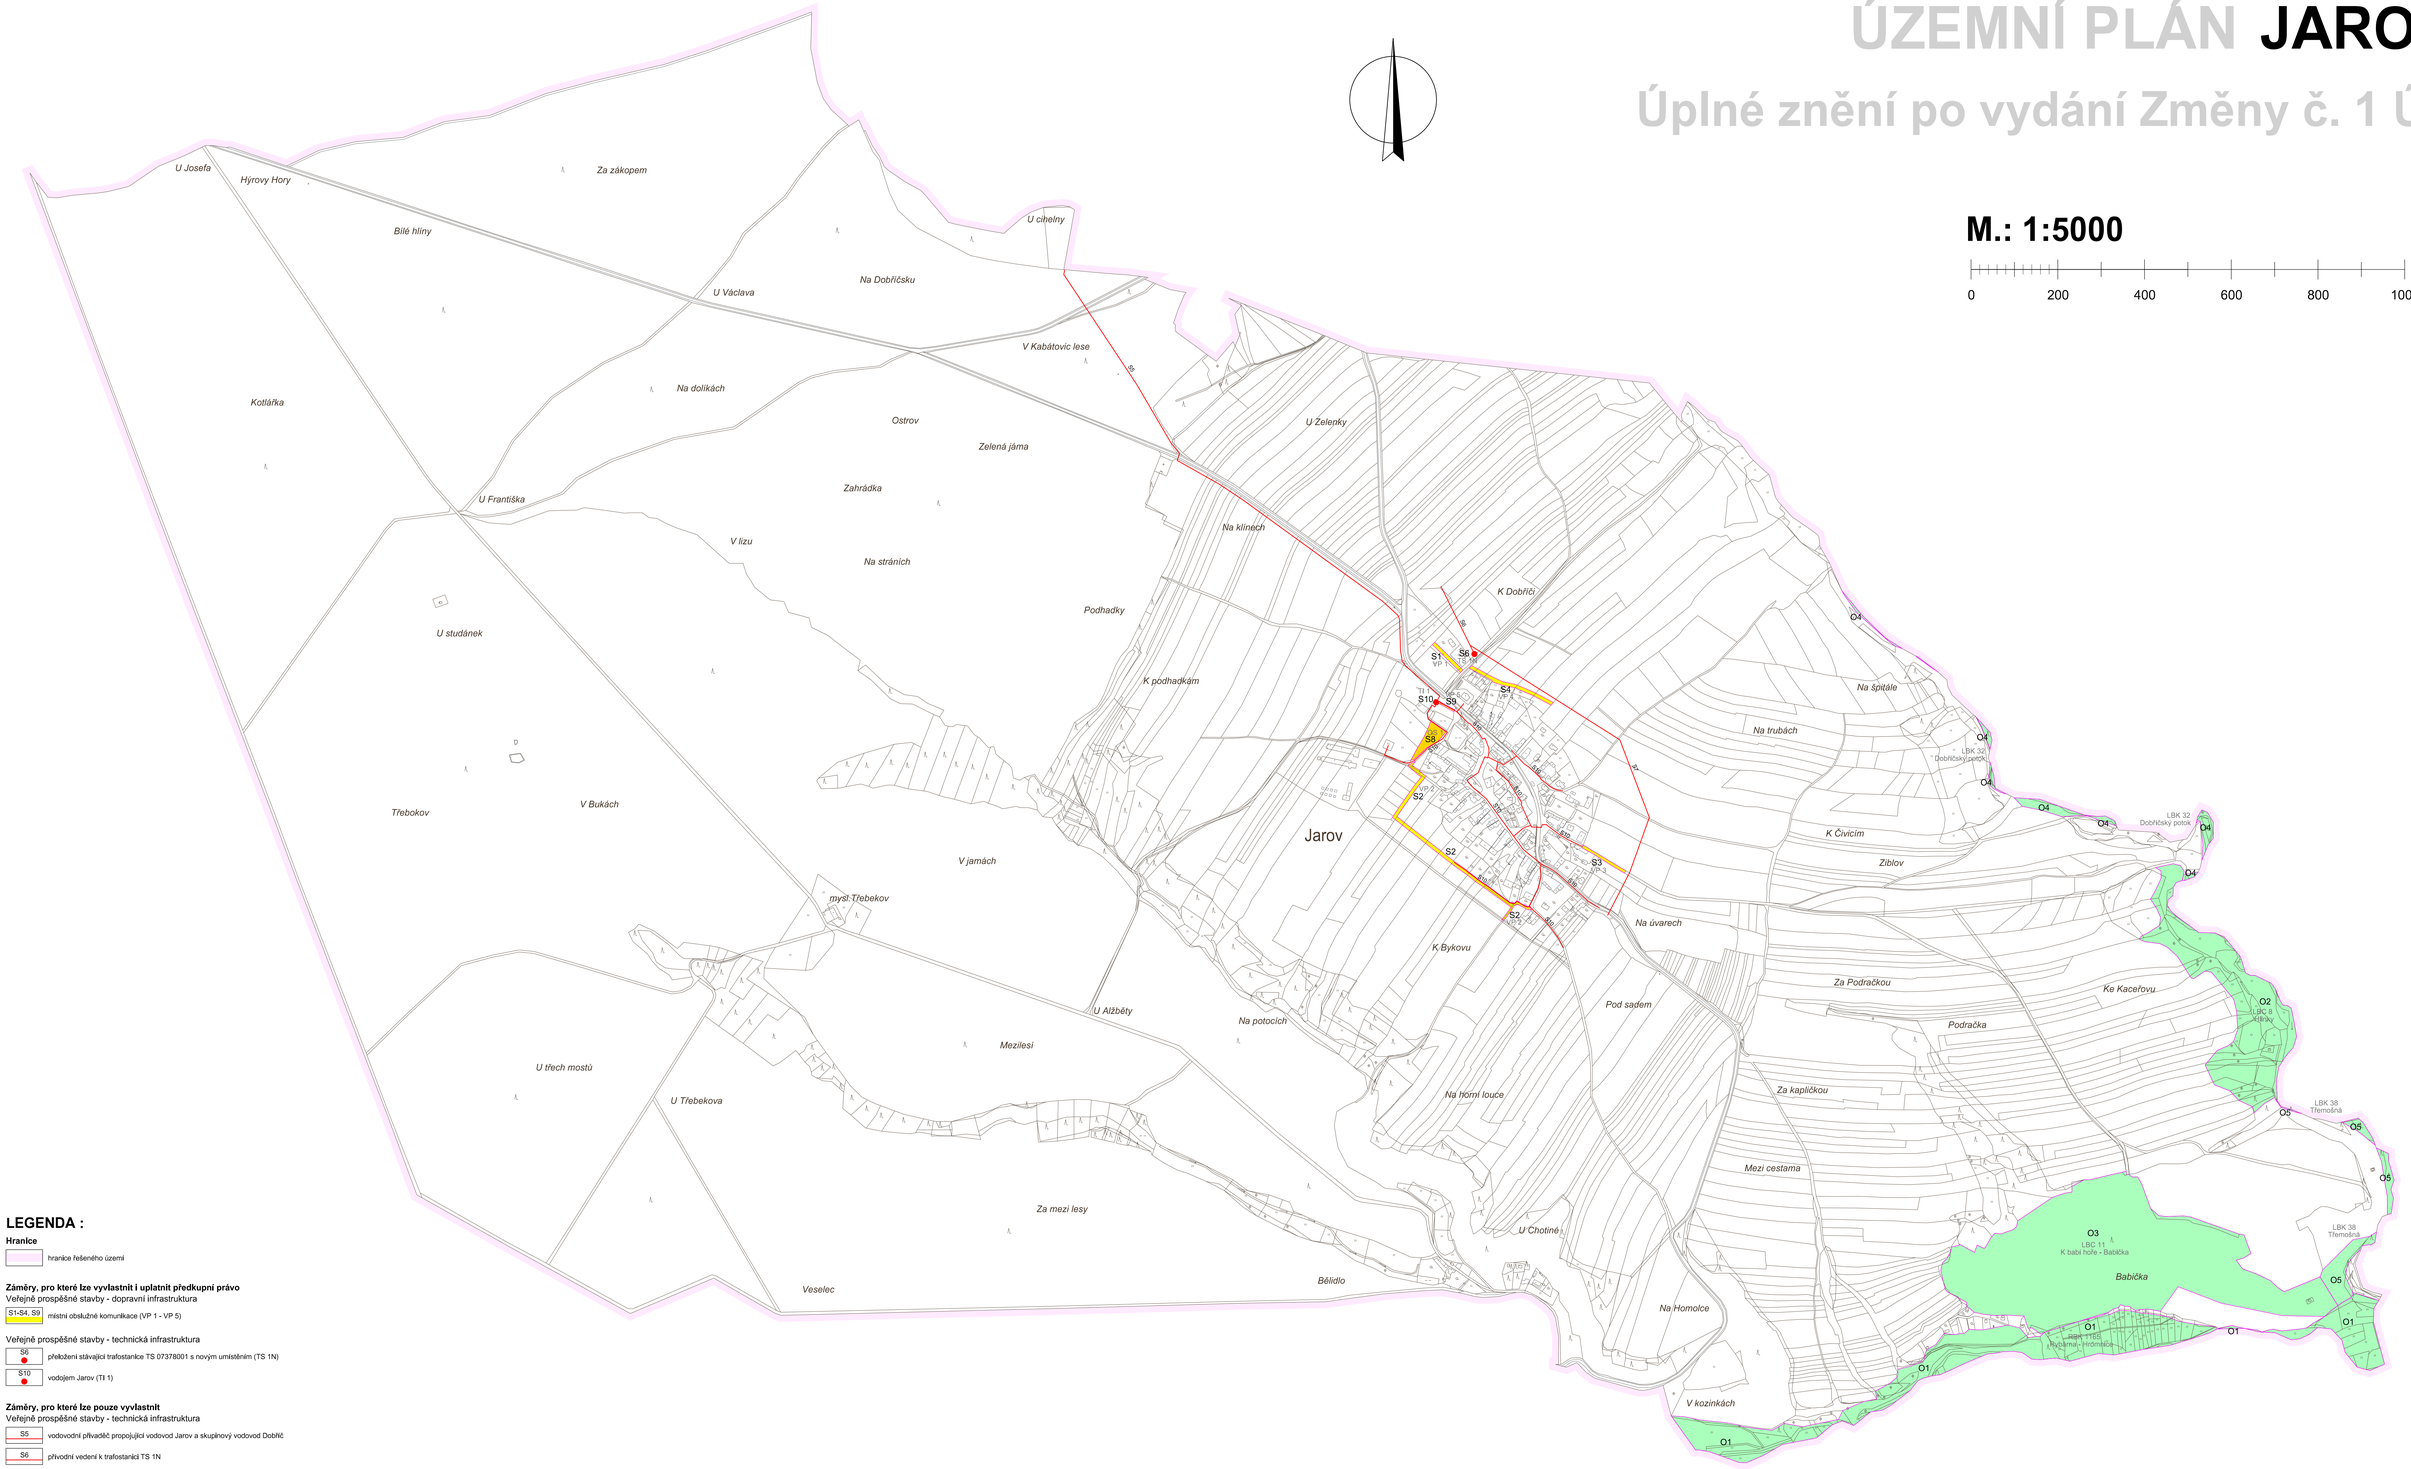

LEGENDA :

Hranice

- hranice řešeného území

Záměry, pro které lze vyvlastnit i uplatnit předkupní právo

Veřejně prospěšné stavby - dopravní infrastruktura

- S1-S4, S9 — místní obslužné komunikace (VP 1 - VP 5)

Veřejně prospěšné stavby - technická infrastruktura

- S6 — přeložení stávající trafostanice TS 07378001 s novým umístěním (TS 1N)
- S10 — vodojem Jarov (TI 1)

Záměry, pro které lze pouze vyvlastnit

Veřejně prospěšné stavby - technická infrastruktura

- S5 — vodovodní přivaděč propojující vodovod Jarov a skupinový vodovod Dobříč
- S6 — přívodní vedení k trafostanici TS 1N
- S7 — přívodní vedení k trafostanici TS 2N
- S10 — vodovod Jarov, včetně vodojemu

Veřejně prospěšná opatření - plochy územního systému ekologické stability

- O1-O5 — plochy pro založení ÚSES

Záměry, pro které lze uplatnit pouze předkupní právo

Veřejně prospěšné stavby - občanské vybavení

- S8 — občanské vybavení charakteru veřejné infrastruktury pro sport (OS 1)

VÝKRES VEŘEJNĚ PROSPĚŠNÝCH STAVEB, OPATŘENÍ A ASANACÍ

ZÁZNAM O ÚČINNOSTI **Úplné znění po vydání Změny č. 1 ÚP**	
Orgán, který vydal poslední změnu ÚP:	**Zastupitelstvo obce Jarov**
Pořadové číslo poslední změny ÚP:	**1**
Datum nabytí účinnosti poslední změny ÚP:	
Jméno a příjmení, funkce a podpis oprávněné úřední osoby pořizovatele, otisk úředního razítka:	Ing. Jana Chyšková, Městský úřad Kralovice, odbor regionálního rozvoje a územního plánu

KADLEC K.K. NUSLE, spol. s r.o.
Chaberská 3, 182 00 Praha 9 Tel.,fax : 284 690 740, 603 440 989 e-mail: posta@kadleckk.cz www.kadleckk.cz

Projektant: Ing. arch. Daniela Binderová	Odborný projektant:	Grafické zpracování: Kateřina Benáková	
Pořizovatel: MĚSTSKÝ ÚŘAD KRALOVICE	Schvalovací orgán: ZASTUPITELSTVO OBCE JAROV		Číslo smlouvy: 503/2020
Akce: ÚZEMNÍ PLÁN JAROV Úplné znění po vydání Změny č. 1 ÚP			Datum: 11. 2021 / Výkres č.: A3.
Název výkresu: Výkres veřejně prospěšných staveb, opatření a asanací			Měřítko: 1 : 5000 / Kopie č.: