
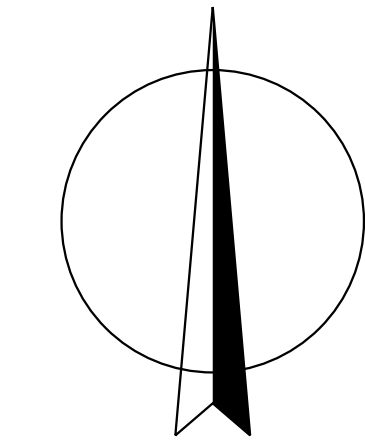


# ZMĚNA Č. 1 ÚZEMNÍHO PLÁNU JAROV

M.: 1:5000

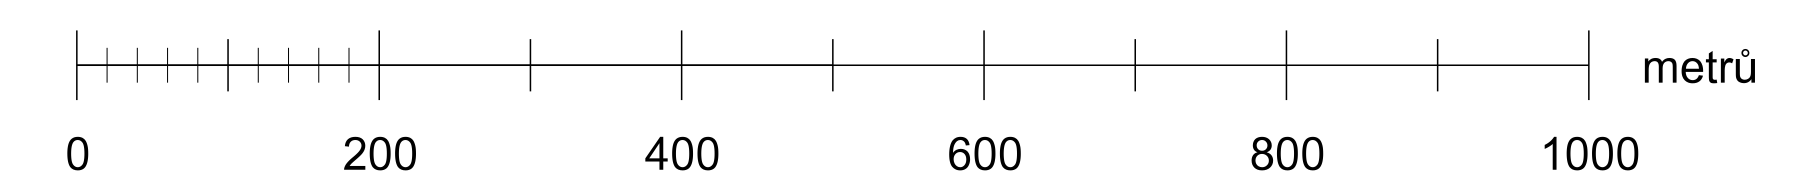

**LEGENDA :**

- Hranice**
- |  |      |  |       |   |
|--|------|--|-------|---|
|  | stav |  | růžně | hranice řešeného území  |
|  |      |  |       | katastrální hranice   |
|  |      |  |       | hranice zastavěného území dle platné ÚPD  |
|  |      |  |       | úseky hranice zastavěného území rušené Změnou č. 1 ÚP ke dni 1. 11. 2021        |
|  |      |  |       | úseky hranice zastavěného území nově vymezené Změnou č. 1 ÚP ke dni 1. 11. 2021 |
|  |      |  |       | stabilizované plochy - méněné a doplněné Změnou č. 1 ÚP                         |
|  |      |  |       | zastavitelné plochy - méněné a doplněné Změnou č. 1 ÚP                          |
|  |      |  |       | plochy změn v krajině - méněné a doplněné Změnou č. 1 ÚP                        |

**Další informace o území**  
**Doplnění katastrální mapy**

- |  |      |  |       |                                      |
|--|------|--|-------|--------------------------------------|
|  | stav |  | návěh | objekty doplněné do katastrální mapy |
|--|------|--|-------|--------------------------------------|

**ZÁZNAM O ÚČINNOSTI OPATŘENÍ OBECNÉ POVAHY - ÚZEMNÍ PLÁNOVACÍ DOKUMENTACE**

Název ÚPD:	Změna č. 1 ÚP Jarov
Orgán, který ÚPD vydal:	Zastupitelstvo obce Jarov
Datum nabytí účinnosti:	
Jméno a příjmení, funkce a podpis oprávněné úřední osoby pořizovatele, otiisk úředního razítka:	
	Ing. Jana Chytilová, Městský úřad Kralovice, odbor regionálního rozvoje a územního plánu

<b>KADLEC K.K. NUSLE, spol. s r.o.</b>			
Chaberská 3, 182 00 Praha 8 Tel./fax : 284 680 740, 603 440 989 e-mail: posta@kadleckk.cz www.kadleckk.cz			
Projekant: Ing. arch. Daniela Bänderová	Oborný projektant: Kateřina Benáková	Grafická zpracování: Kateřina Benáková	
Pořizovatel: MĚSTSKÝ ÚŘAD KRALOVICE	Schvalovací orgán: ZASTUPITELSTVO OBCE JAROV	Číslo směrekvy: 503/2020	
Název výkresu: Výkres základního členění území		Datum: 11. 2021	Výkres č.: <b>A1.</b>
		Měřítko: 1 : 5000	Řeší č.:

## VÝKRES ZÁKLADNÍHO ČLENĚNÍ ÚZEMÍ