


ZMĚNA Č. 1 ÚZEMNÍHO PLÁNU JAROV

M.: 1:5000

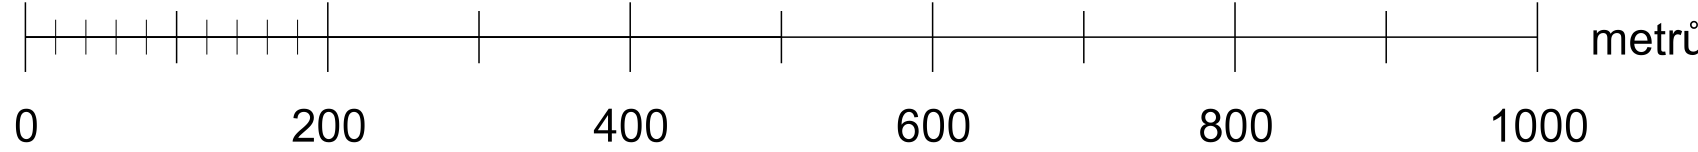

LEGENDA :

Hranice	
	stav
	návrh
	hranice řešeného území
	katastrální hranice
	hranice zastavěného území ke dni 1. 11. 2021

Plochy s rozdílným způsobem využití					
I.	II.	III.	IV.	V.	
					bydlení kolektivní (BK)
					bydlení venkovské (BV)
					rekreace rodinná - v krajinném prostředí (RK)
					občanské vybavení (OV)
					občanské vybavení - sport (OS)
					občanské vybavení - hřbitov (OH)
					veřejná prostranství (VP)
					veřejná prostranství - zeleň (VZ)
					smíšené obytné plochy (SO)
					dopravní infrastruktura - pozemní komunikace (DK)
					technická infrastruktura (TI)
					výroba a skladování - zemědělská výroba (ZV)
					vodní a vodohospodářské plochy (VH)
					zemědělské plochy - orná půda (ZO)
					zemědělské plochy - trvalé travní porosty (ZT)
					zemědělské plochy - zahrady (ZZ)
					lesní plochy (LP)
					přírodní plochy (PP)
					smíšené plochy nezastavěného území (SN)

Plochy dle významu: I. Stabilitované plochy
II. Zastavěvané plochy
III. Plochy přestavby
IV. Plochy změn v krajině
V. Územní rezerva

Veřejná infrastruktura	
Dopravní a technická infrastruktura	
	stav
	návrh
	účelové komunikace (KU)
	pěší komunikace (PD)
	cyklotrasy (CD)
	naúčtované (NS)
	traťová komunikace s přírodním vedením VN
	přívadec STL plynu
	produktovod
	vodovodní přívadec
	vodní zdroj / vodojem
	pozorovací pramen
	podzemní požární nádrž

Limity využití území	
Ochranná pásma - dopravní a technická infrastruktura	
	stav
	návrh
	ochranné pásmo silnice
	ochranné pásmo vedení VN
	ochranná pásma produktovodu (100m, 150m, 300m)

Ochrana kulturních hodnot	
	stav
	návrh
	nemovitá kulturní památky
	vesnická památková zóna Jarov
	ochranné pásmo pro areál památkového objektu - zámek Kaceřov
	architektonické hodnoty
	území s archeologickými nálezy I. a II. kategorie

Ochrana přírodních hodnot	
	stav
	návrh
	hranice přírodní lesní oblasti
	vzdálenost 50 m od okraje lesa
	hodnotné přírodní porosty plošné - návrh ochrany
	hodnotné přírodní porosty líniové - návrh ochrany
	významný strom

Územní systém ekologické stability	
	stav
	návrh
	regionální biokoridor (RBK)
	lokální biocentrum (LBC)
	lokální biokoridor (LBK)
	ochranná zóna nadregionálního biokoridoru

Ochrana vod a vodních zdrojů	
	stav
	návrh
	vodní toky
	pásmo při správě vodních toků
	ochranné pásmo vodního zdroje I. stupně
	ochranné pásmo vodního zdroje II. stupně vnitřní/vnější
	ochranné pásmo pozorovacího pramenu
	ochranné pásmo vrtu
	záplavové území toku Třemošná - O. a aktivní zóna
	území ohrožené zvláštními povodněmi při narušení vodního díla Hracholusky

Ochrana nerostných surovin, vliv těžby	
	stav
	návrh
	poddolované území
	stará důlní díla
	haldy

Ostatní změny v krajině
Životní prostředí - nakládání s odpady

	stav
	návrh
	rehabilitace bývalé skládky

Další informace o území	
Doplňující katastrální mapy	
	stav
	návrh
	objekty doplněné do katastrální mapy

Celé správní území je zájmovým územím Ministerstva obrany z hlediska povolování vyjmenovaných druhů staveb.

ZÁZNAM O ÚČINNOSTI OPATŘENÍ OBECNÉ POKYBY - - ÚZEMNÍ PLÁNOVACÍ DOKUMENTACE	
Název ÚPD:	Změna č. 1 ÚP Jarov
Organ, který ÚPD vydal:	Zastupitelstvo obce Jarov
Datum nabylí účinnosti:	
Jméno a příjmení, funkce a podpis oprávněné osoby pořizovatele, ošití úředního razítka:	
	Ing. Jana Chytilová, Městský úřad Kralovice, odbor regionálního rozvoje a územního plánu

KADLEC K.K. NUSLE, spol. s r.o.					
Chaberská 3, 182 00 Praha 8 Tel./fax : 284 680 740, 603 440 989 e-mail: posta@kadleckk.cz www.kadleckk.cz					
Projektant: Ing. arch. Daniela Binderová		Období projektant: Kateřina Benčková			
Poradovatel:		Schvalovací orgán: MĚSTSKÝ ÚŘAD KRALOVICE ZASTUPITELSTVO OBCE JAROV		Číslo směrnice:	503/2020
Akce:		ZMĚNA Č. 1 ÚZEMNÍHO PLÁNU JAROV		Datum:	Výkres č.: B1.
Název výkresu:		Koordináční výkres		Měřítko:	Kopie č.:
				1 : 5000	

KOORDINAČNÍ
VÝKRES