

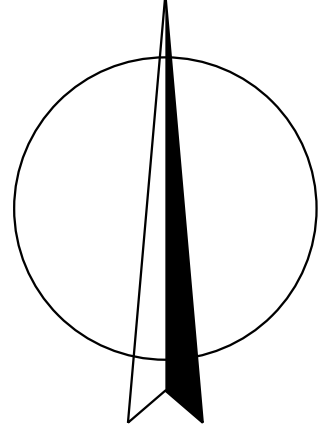
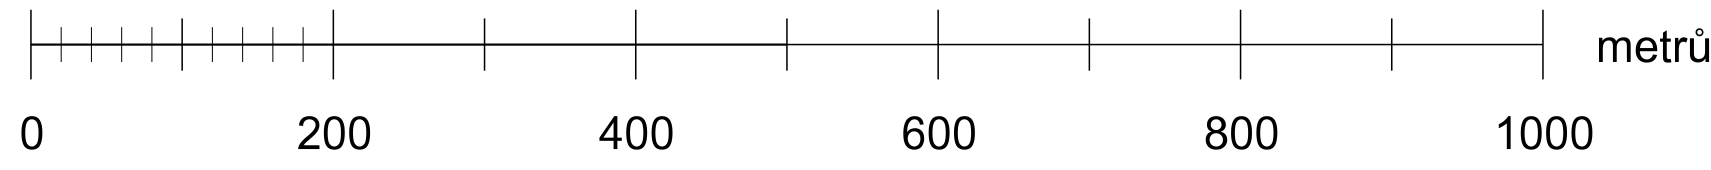


ZMĚNA Č. 1 ÚZEMNÍHO PLÁNU **JAROV**

M.: 1:5000

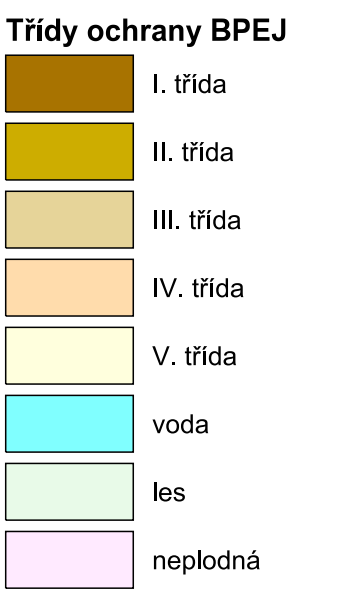

ŽAZNAM O ÚČINNOSTI OPATŘENÍ OBECNÉ POVAHY - - ÚZEMNÍ PLÁNOVACÍ DOKUMENTACE	
Název ÚPD:	Změna č. 1 ÚP Jarov
Orgán, který ÚPD vydal:	Zastupitelstvo obce Jarov
Datum nabytí účinnosti:	
Jméno a příjmení, funkce a podpis oprávněné úřední osoby pořizovatele, otisk úředního razítka:	----- Ing. Jana Chytilová, Městský úřad Kratovice, odbor regionálního rozvoje a územního plánu

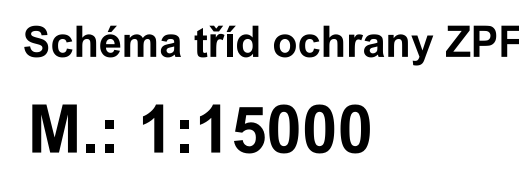

Hranice

stav	názov
	hranice řešeného území
	katastrální hranice
	hranice zastavěného území dle platné ÚPD
	úseky hranice zastavěného území rušené Změnou č. 1 ÚP ke dni 1. 11. 2021
	úseky hranice zastavěného území nově vymezené Změnou č. 1 ÚP ke dni 1. 11. 2021

Územní prvky

stav	návrh

vodní a vodohospodářské plochy

Ochrana lesa

stav	návrh	
		lesy hospodářské
		lesy zvláštního určení
		hranice přírodní lesní oblasti
		vzdálenost 50 m od okraje lesa

Ochrana zemědělského půdního fondu

stav	návrh	
4.13.00		BPEJ
		investice do půdy - odvodnění pozemků
		investice do půdy - hlavní odvodňovací zařízení (zatrubnění)

Zpřístupnění zemědělských a lesních pozemků

stav	návrh	
		účelové komunikace sloužící k obhospodařování zemědělských a lesních pozemků a polní cesty (KU)

Zábory

stav	návrh	
		zemědělský půdní fond
		hranice návrhových ploch

Změna kultury

stav	návrh	
		změna druhu pozemku na zahrady
		změna druhu pozemku na trvalé travní porosty

Navrácení do ZP

stav	návrh	
		hranice odsouhlasených záborů dle platné ÚPČ
		plochy navrácené do ZPF



VÝKRES PŘEDPOKLÁDANÝCH ZÁBORŮ PŮDNÍHO FONDU